



Gemeindeverwaltung Schüpfen
Dorfstrasse 17
Postfach 119
3054 Schüpfen
T 031 879 70 80
urs.knuchel@schuepfen.ch
www.schuepfen.ch

7.1203

Schüpfen, 8. Mai 2019

Umsetzung GEP Massnahmen 22, Einführung Trennsystem Schöneggweg Informationen zu den bevorstehenden Etappen

Sehr geehrte Damen und Herren

Gerne Informieren wir Sie über den aktuellen Stand der Bauarbeiten und die kommenden Etappen.

Der Wasserleitungsersatz im Bahndammweg und im Teil Bahndammweg 1 – Schöneggweg 6 ist beinahe abgeschlossen. Zu Gunsten des speditiven Arbeitsablaufes wurde entschieden, das als nächstes der Ersatz des Strassenkoffers in den bereits abgeschlossenen Etappen erfolgt. Dabei wird die ungenügende Foundationsschicht des Strassenkörpers entfernt und durch eine neue Foundation ersetzt. Damit wird gewährleistet, dass der Strassenunterbau in Zukunft der Verkehrslast gewachsen ist. Gleichzeitig wird, wo nötig, die Strassenentwässerung erstellt.


Obwohl die Verantwortlichen vor Ort bestrebt sind, die Beeinträchtigungen für die Anwohnerinnen und Anwohner auf ein Minimum zu beschränken, werden während den Bauphasen Verkehrsbehinderungen und Lärmimmissionen unvermeidbar sein.

Wir danken allen Anwohnerinnen und Anwohnern für Ihr Verständnis und sind für die Beantwortung allfälliger Fragen gerne bereit.

Freundliche Grüsse

Einwohnergemeinde Schüpfen
Gemeindebetriebekommission

Urs Knuchel
Sekretär

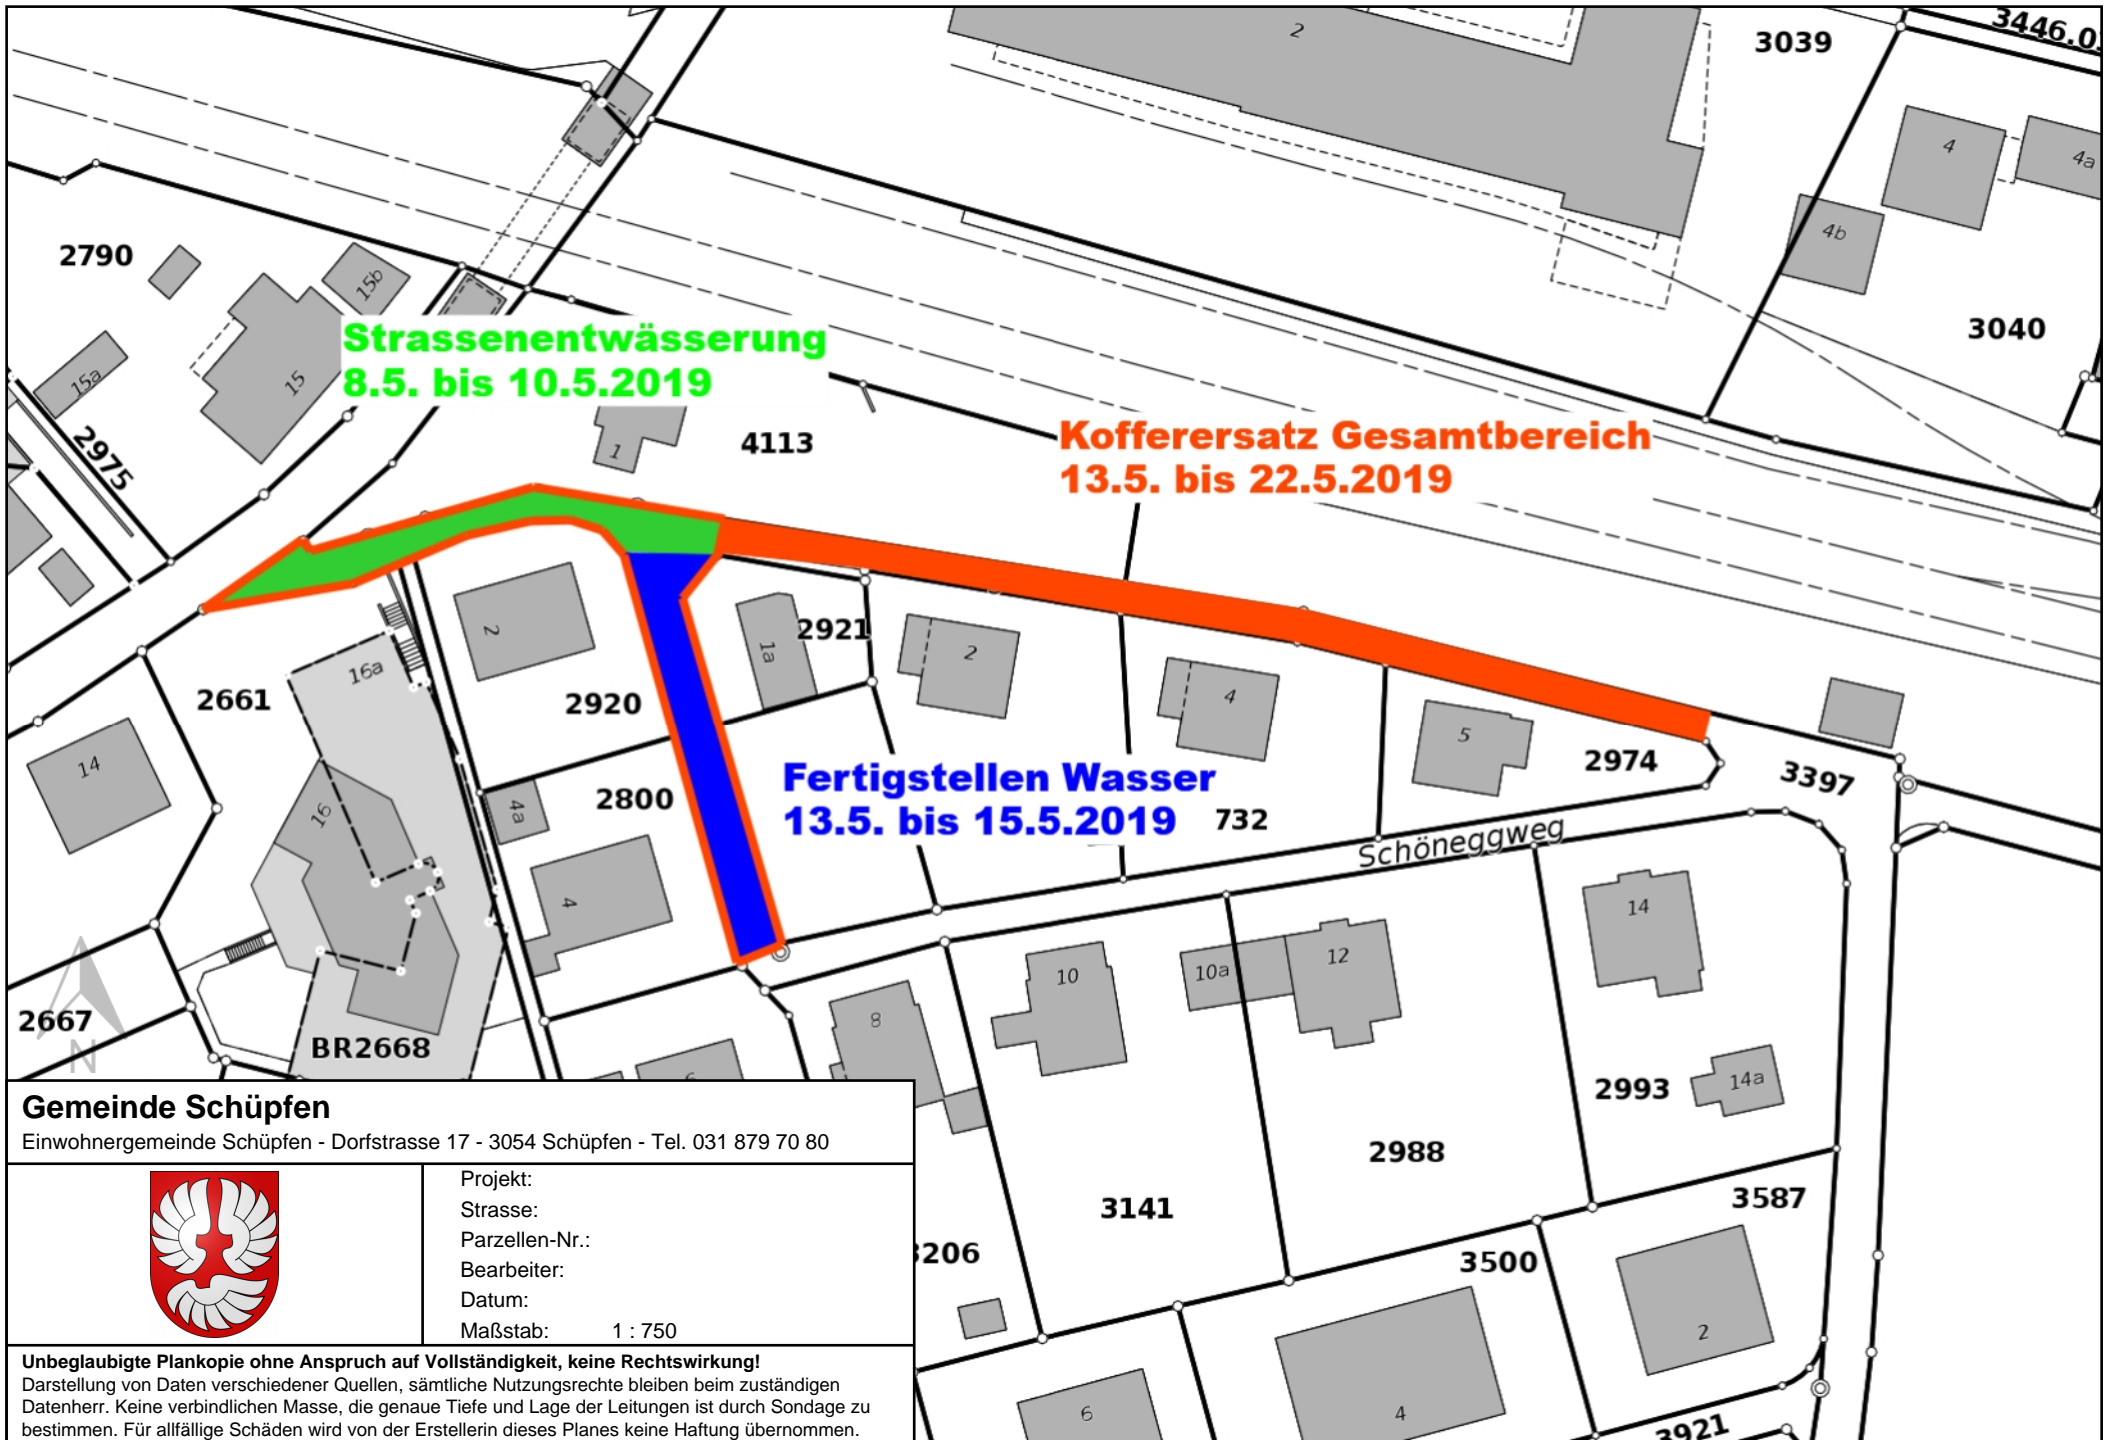

Gemeinde Schüpfen

Einwohnergemeinde Schüpfen - Dorfstrasse 17 - 3054 Schüpfen - Tel. 031 879 70 80



Projekt:
 Strasse:
 Parzellen-Nr.:
 Bearbeiter:
 Datum:
 Maßstab: 1 : 750

Unbeglaubigte Plankopie ohne Anspruch auf Vollständigkeit, keine Rechtswirkung!
 Darstellung von Daten verschiedener Quellen, sämtliche Nutzungsrechte bleiben beim zuständigen Datenherr. Keine verbindlichen Masse, die genaue Tiefe und Lage der Leitungen ist durch Sondage zu bestimmen. Für allfällige Schäden wird von der Erstellerin dieses Planes keine Haftung übernommen.